



เทศบาลตำบลยอด

โครงการ:

ก่อสร้างโรงผลิตน้ำดื่ม
เพื่อบริโภค

สถานที่:

บ้านยอด หมู่ที่ 2 ต.ยอด
อ.สองแคว จ.น่าน

ผู้ร่าง/ ออกแบบ (นายจักรี สาระอกรณ์) นายจักรี สาระอกรณ์

เขียนแบบ (นายวิฑูรย์ พลวง) นายวิฑูรย์ พลวง

ตรวจ/สอบ (นายจักรี สาระอกรณ์) นายจักรี สาระอกรณ์


เห็นชอบ (นายพงษ์เดช จรกร) นายพงษ์เดช จรกร

อนุมัติ (นายเชิดศักดิ์ ภิบาล) นายเชิดศักดิ์ ภิบาล

แบบเลขที่: 3/2561
วันเดือนปี: 27 กรกฎาคม 2560

แบบ: รูปตัด B - B
มาตราส่วน: 1:50

แผ่นที่: 5/13

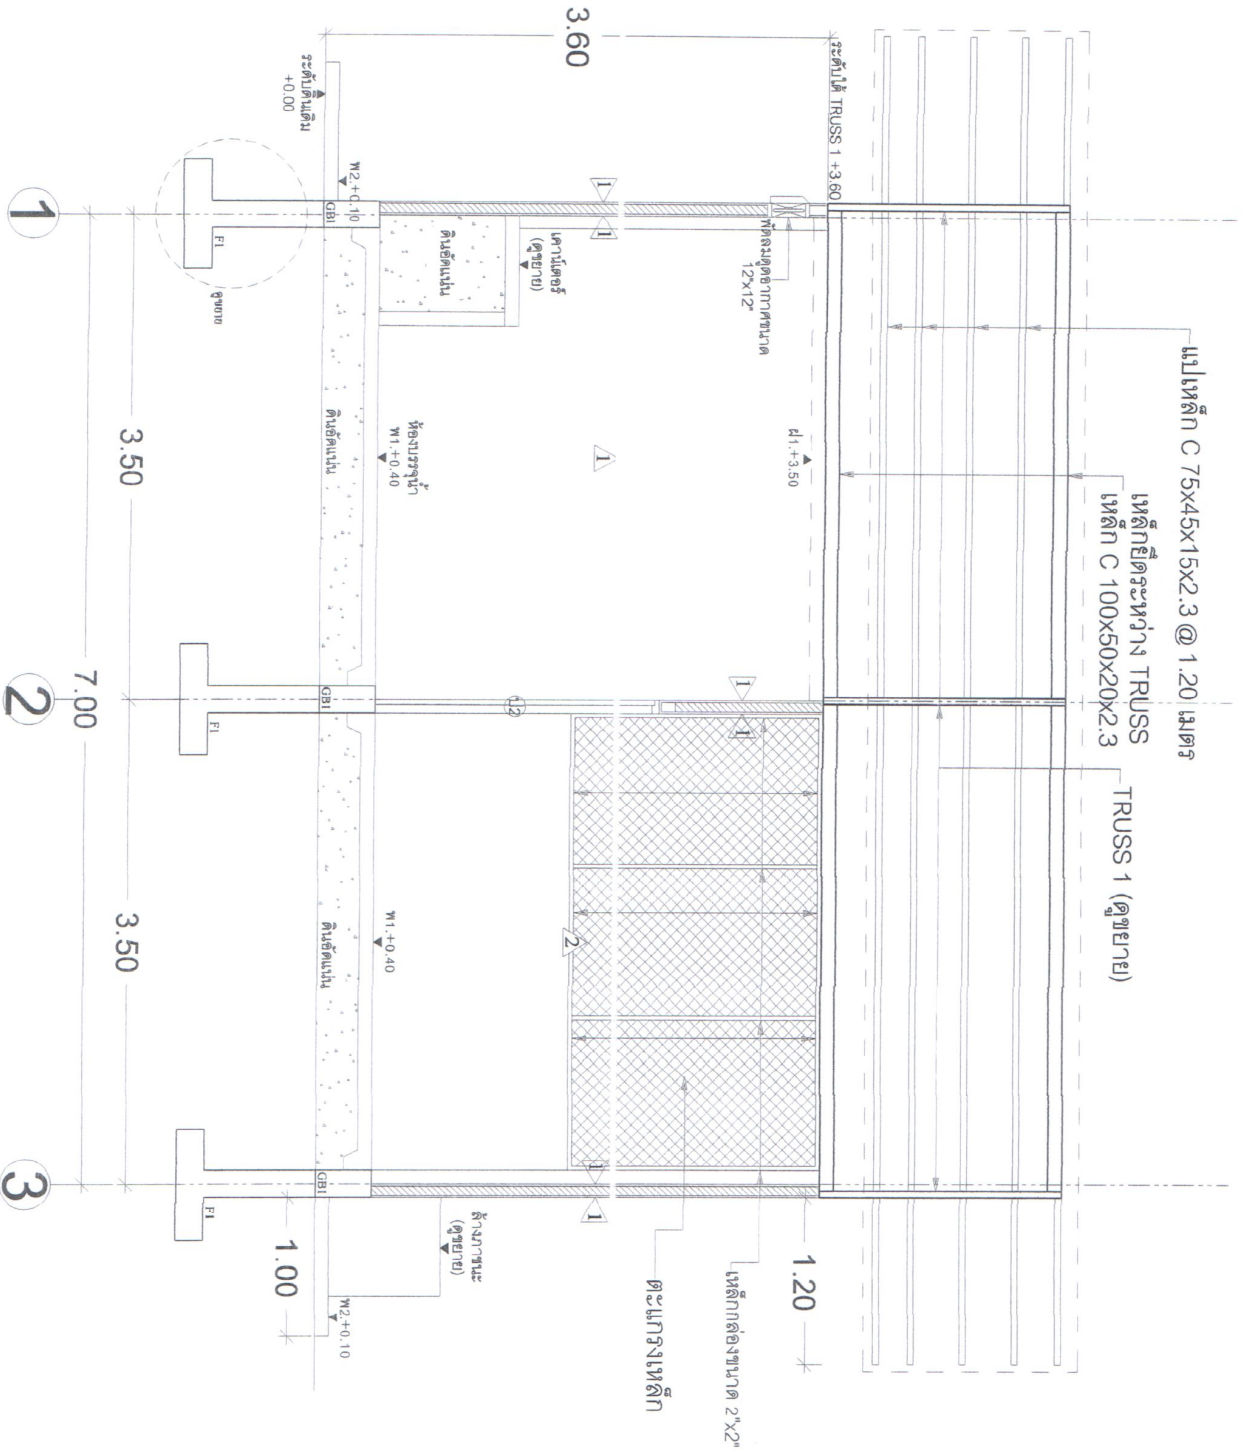

รูปตัด B - B

SCALE 1 : 50




โครงการ

ก่อสร้างโรงผลิตน้ำดื่ม
เพื่อบริโภค

สถานที่

บ้านยอด หมู่ที่ 2 คยอ
อ.สองแคว จ.น่าน

สำรวจ/
ออกแบบ






แบบเลขที่ 3/2561

วัน/เดือน/ปี 27 กรกฎาคม 2560

แสดงแบบ: รูปด้าน A


แผ่นที่ 6/13

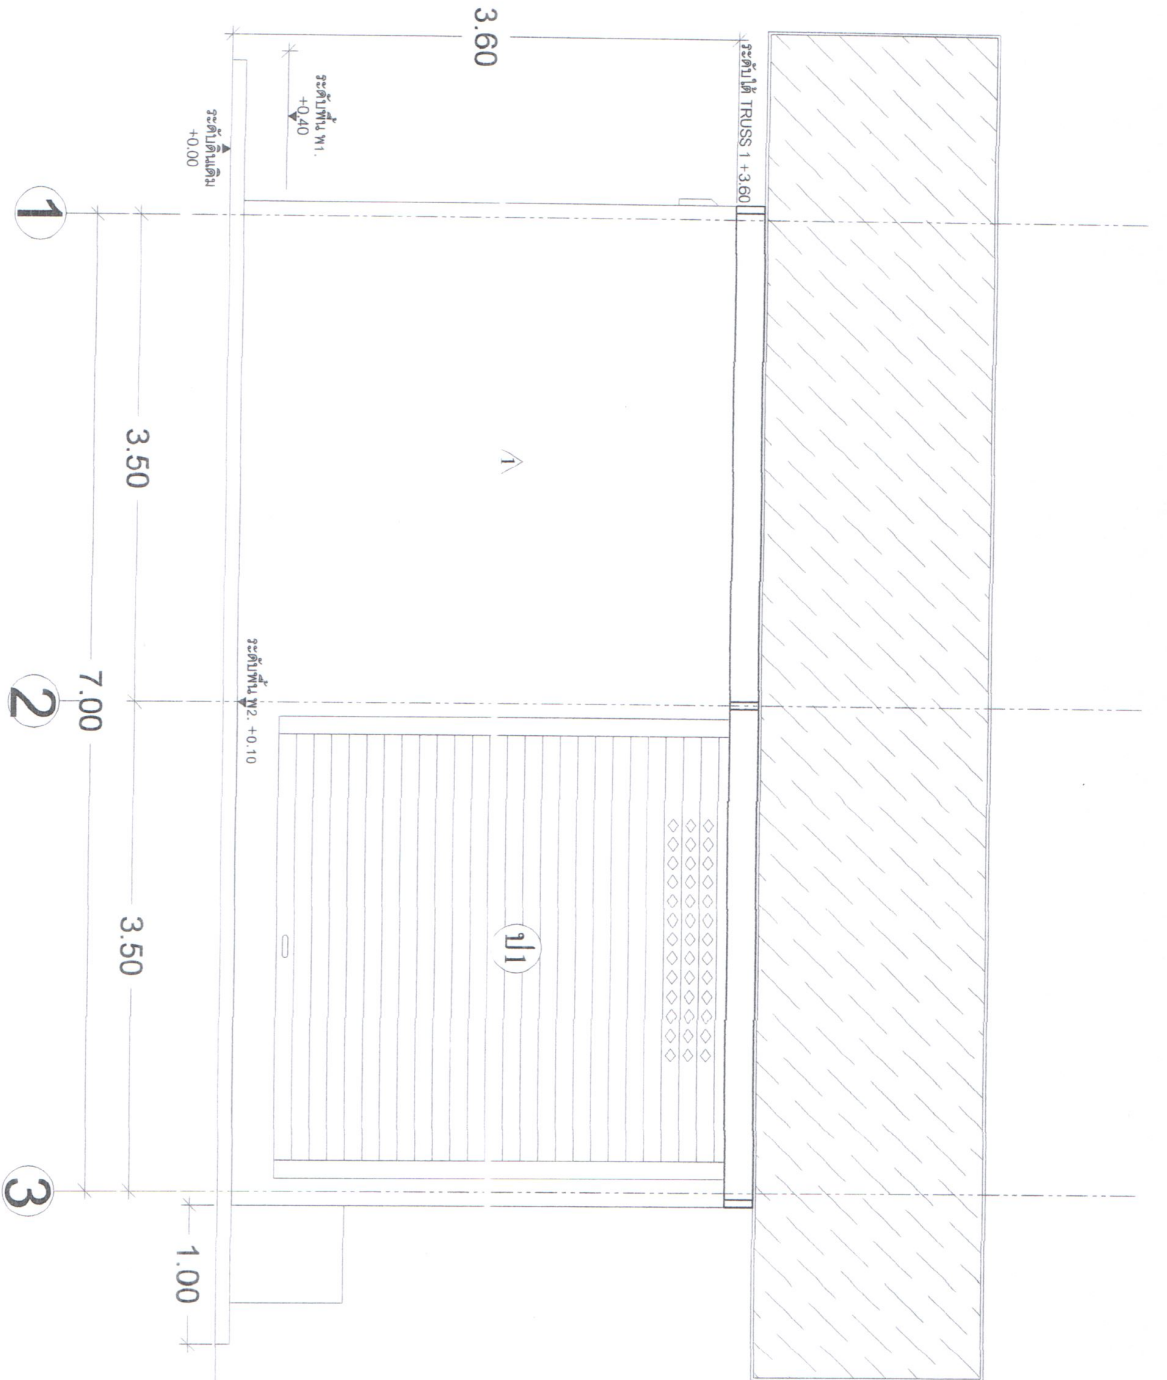

รูปด้าน A

SCALE

1 : 50




โครงการ:

ก่อสร้างโรงผลิตน้ำดื่ม

สถานที่:

บ้านยอด หมู่ที่ 2 ต.ยอด
อ.สองแคว จ.น่าน

ผู้ร่าง/
ออกแบบ






แบบร่างที่: 3/2561

วันที่ออกใบ: 27 กรกฎาคม 2560


มาตราส่วน: 1:50
แผ่นที่: 7/13

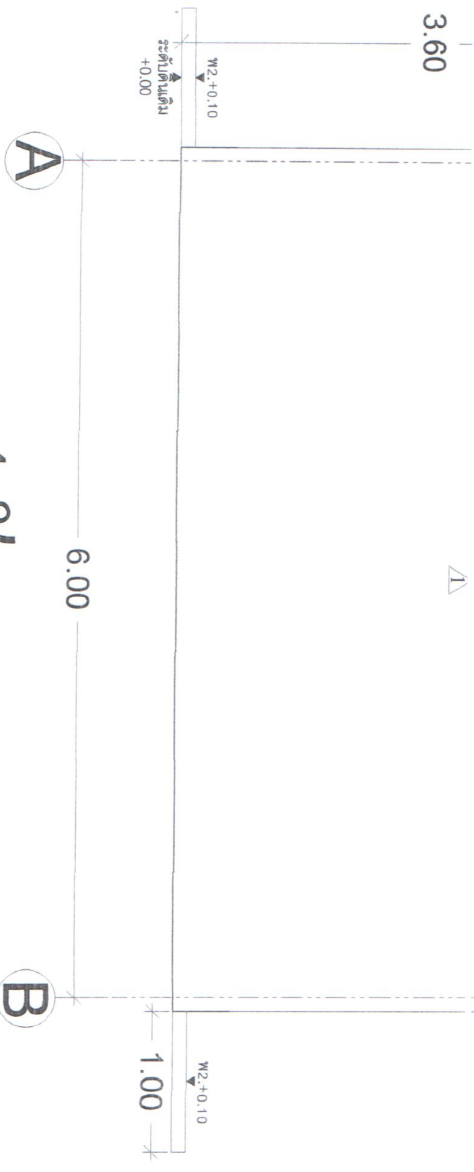


SCALE

1 : 50




โครงการ:

ก่อสร้างโรงผลิตน้ำดื่ม
เพื่อบริโภค

สถานที่:

บ้านยอด หมู่ที่ 2 ต.ยอด

ผู้ร่าง/






แบบเลขที่: 3/2561

วันเดือนปี: 27 กรกฎาคม 2560

แสดงแบบ: รูปที่ ก C

มาตรฐาน: 1:50

แผ่นที่: 8/13

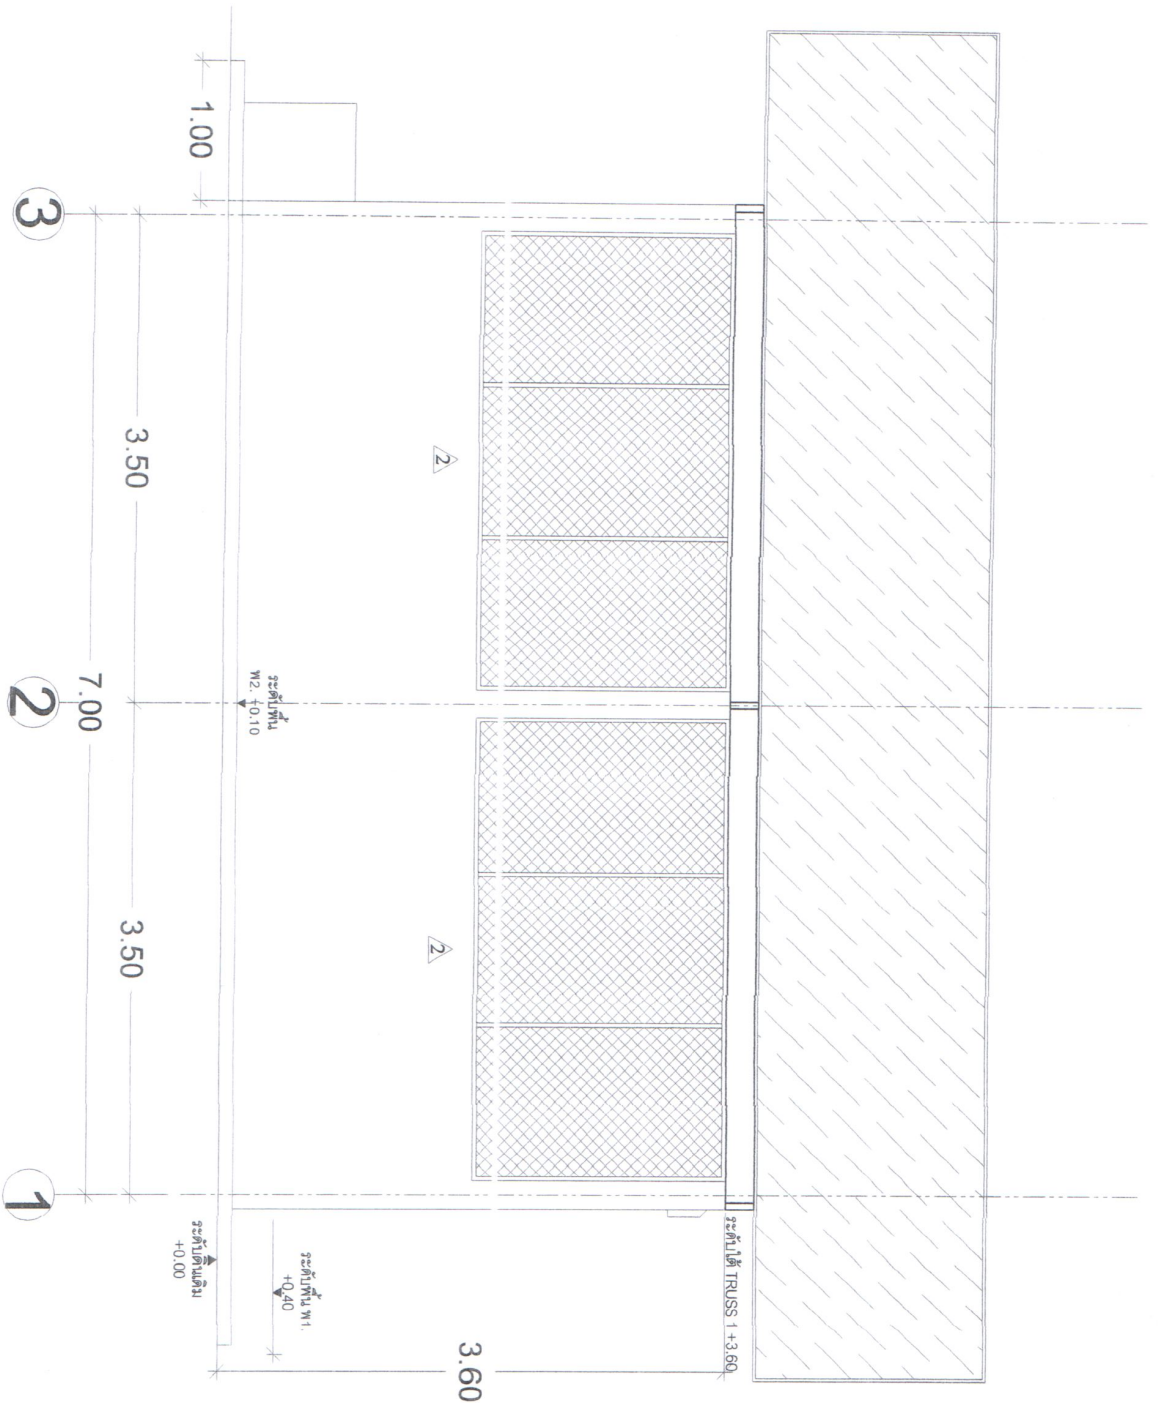

รูปที่ ก C

SCALE

1 : 50